


План (чертеж, схема) земельного участка

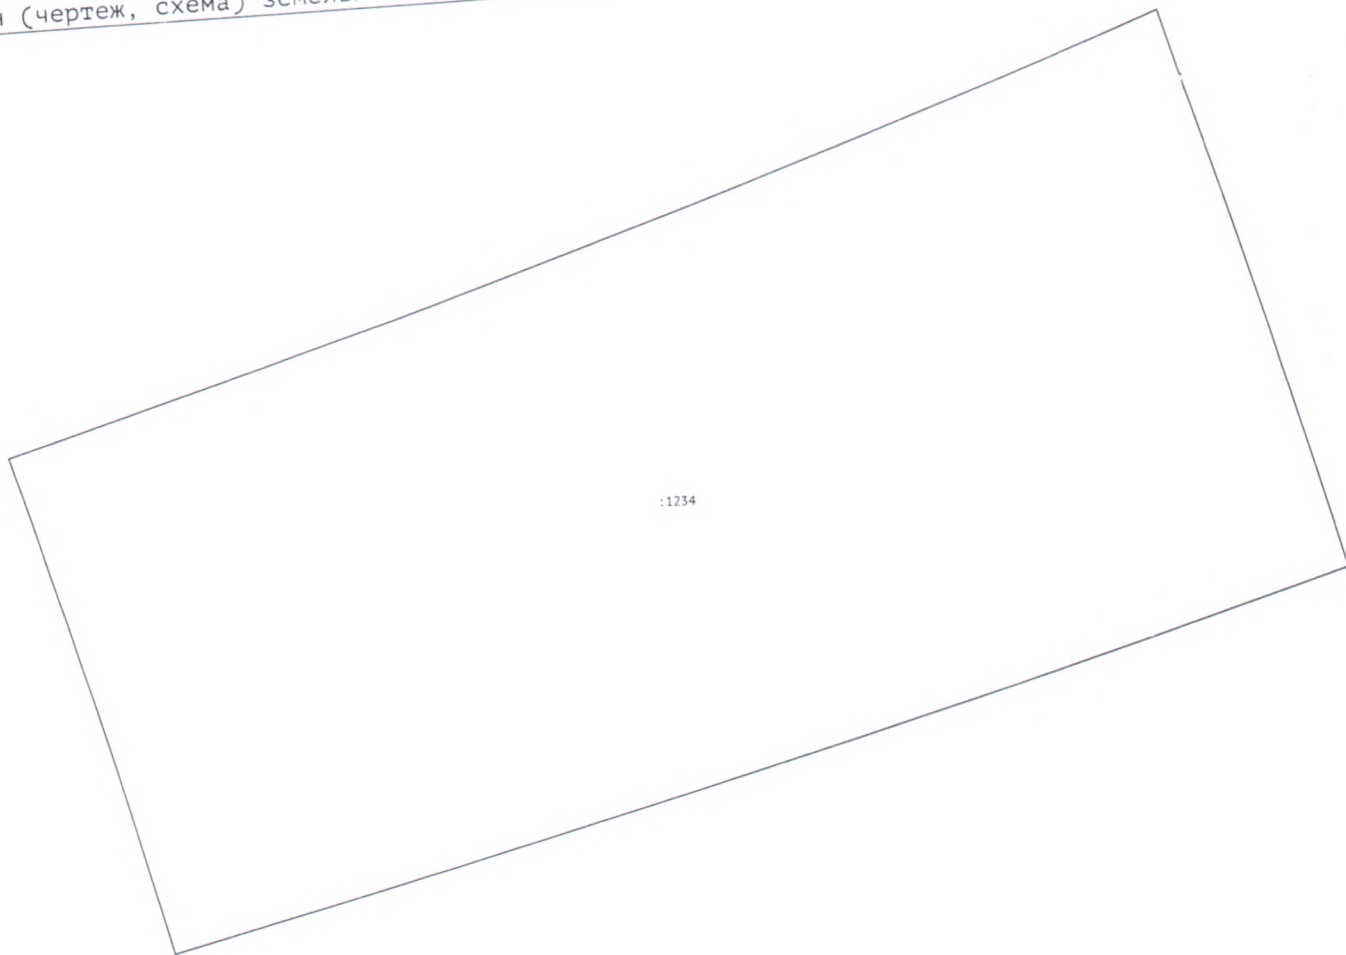

:1234

Масштаб 1:1000